Zał nr 1

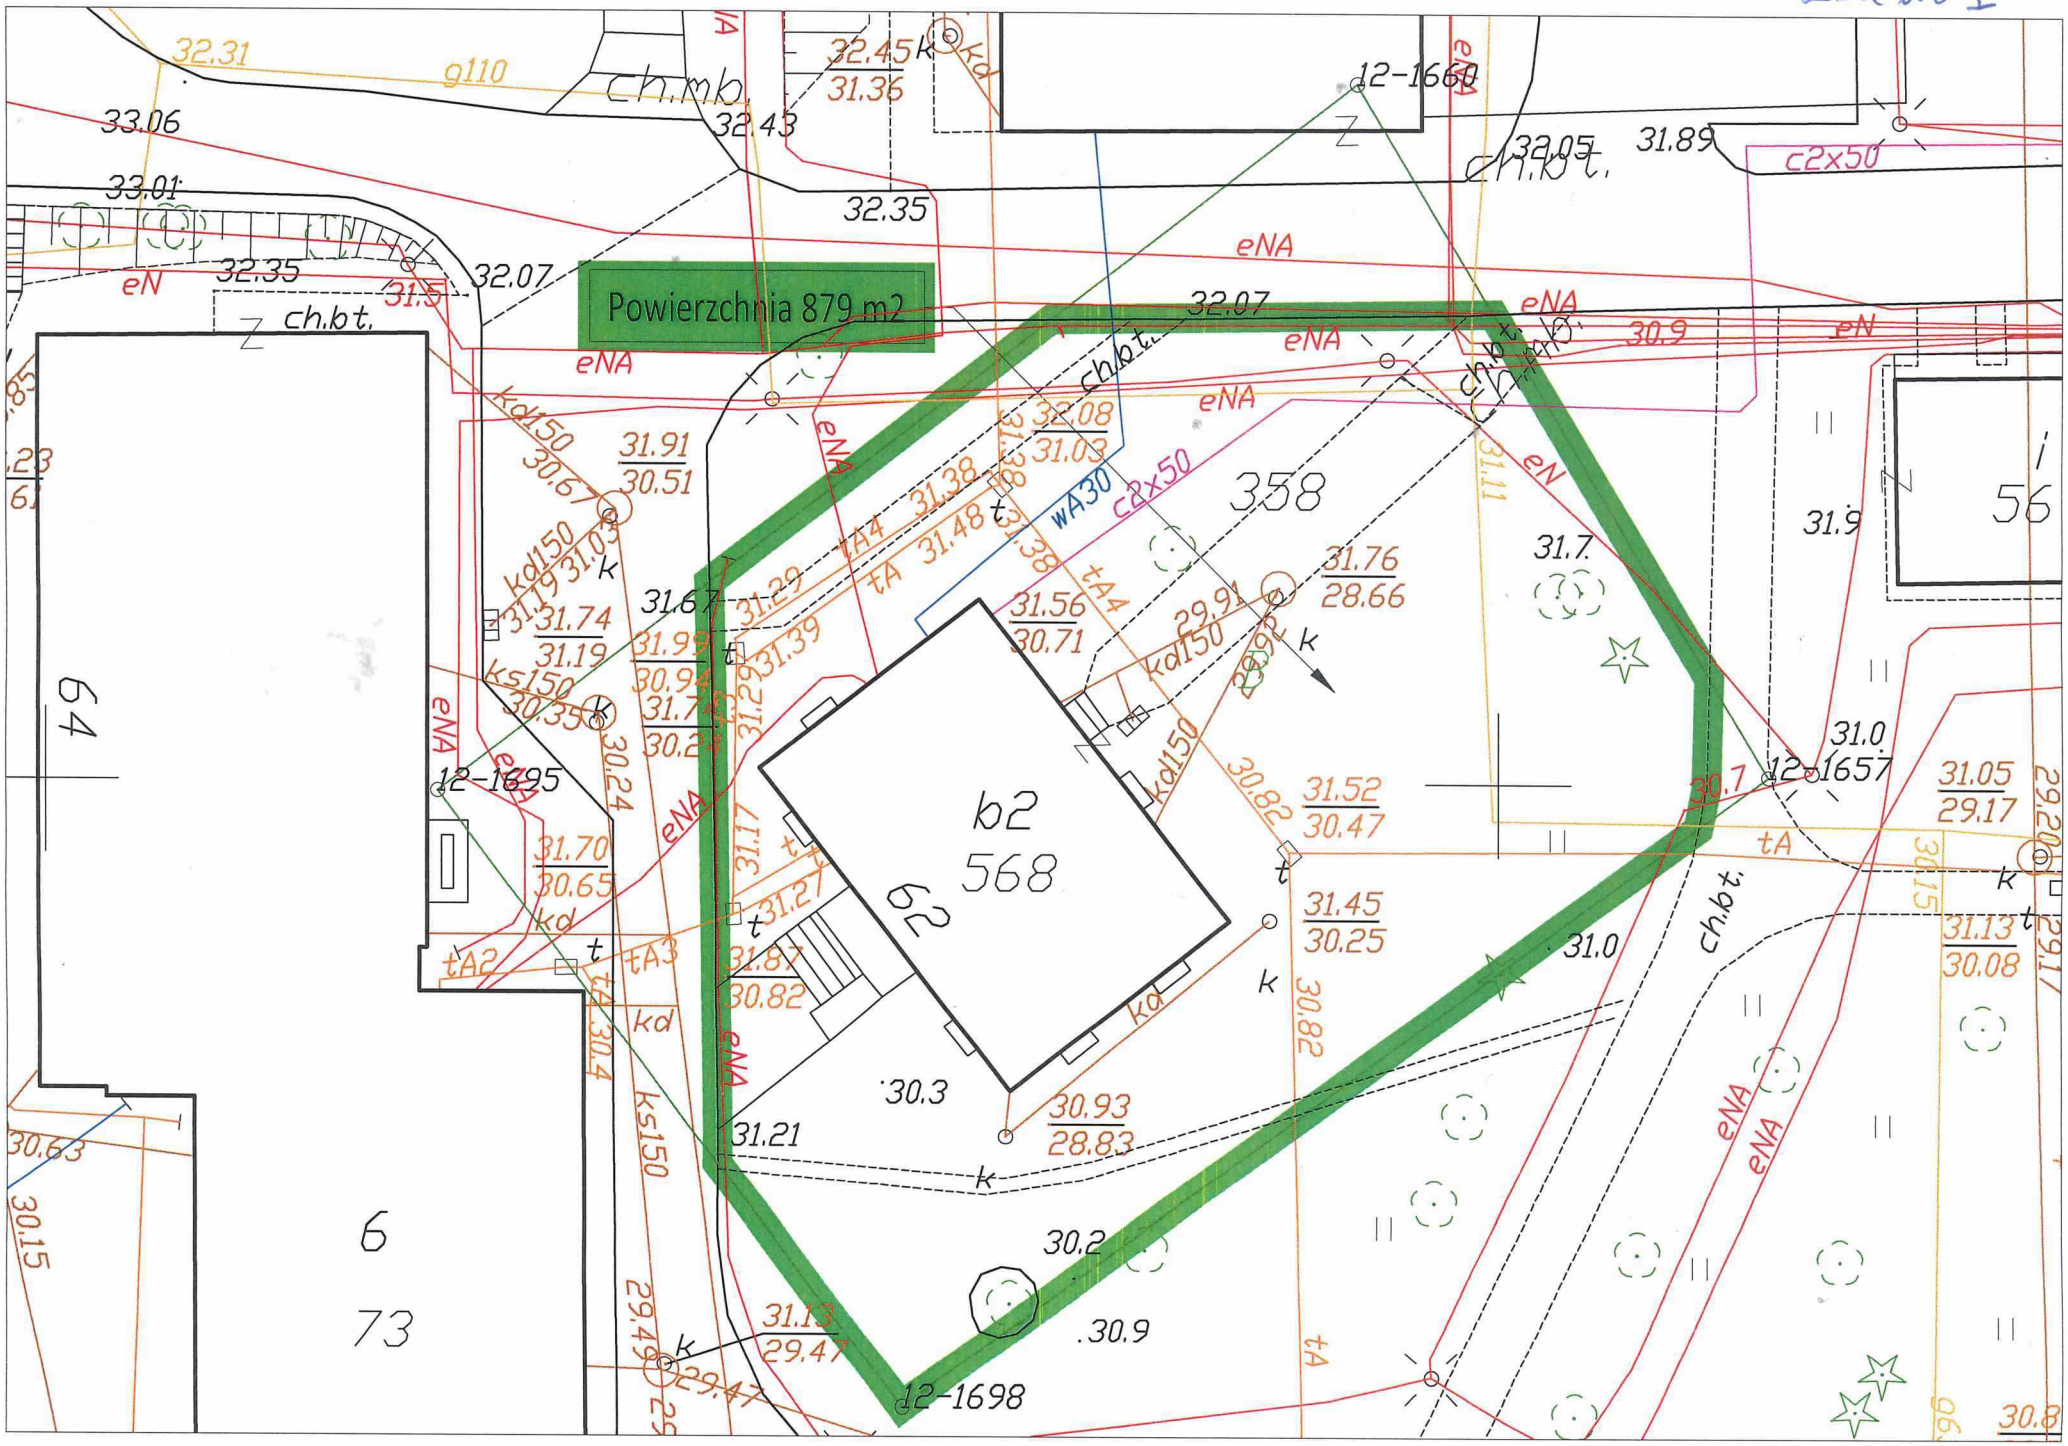
Powierzchnia 879 m2
358
b2
568
62
64
6
73
56
12-1660
12-1657
12-1695
12-1698
ch.mk.
ch.b.t.
g110
eNA
eN
kd150
ks150
wA30
c2x50
tA
tA2
tA3
tA4
kd